


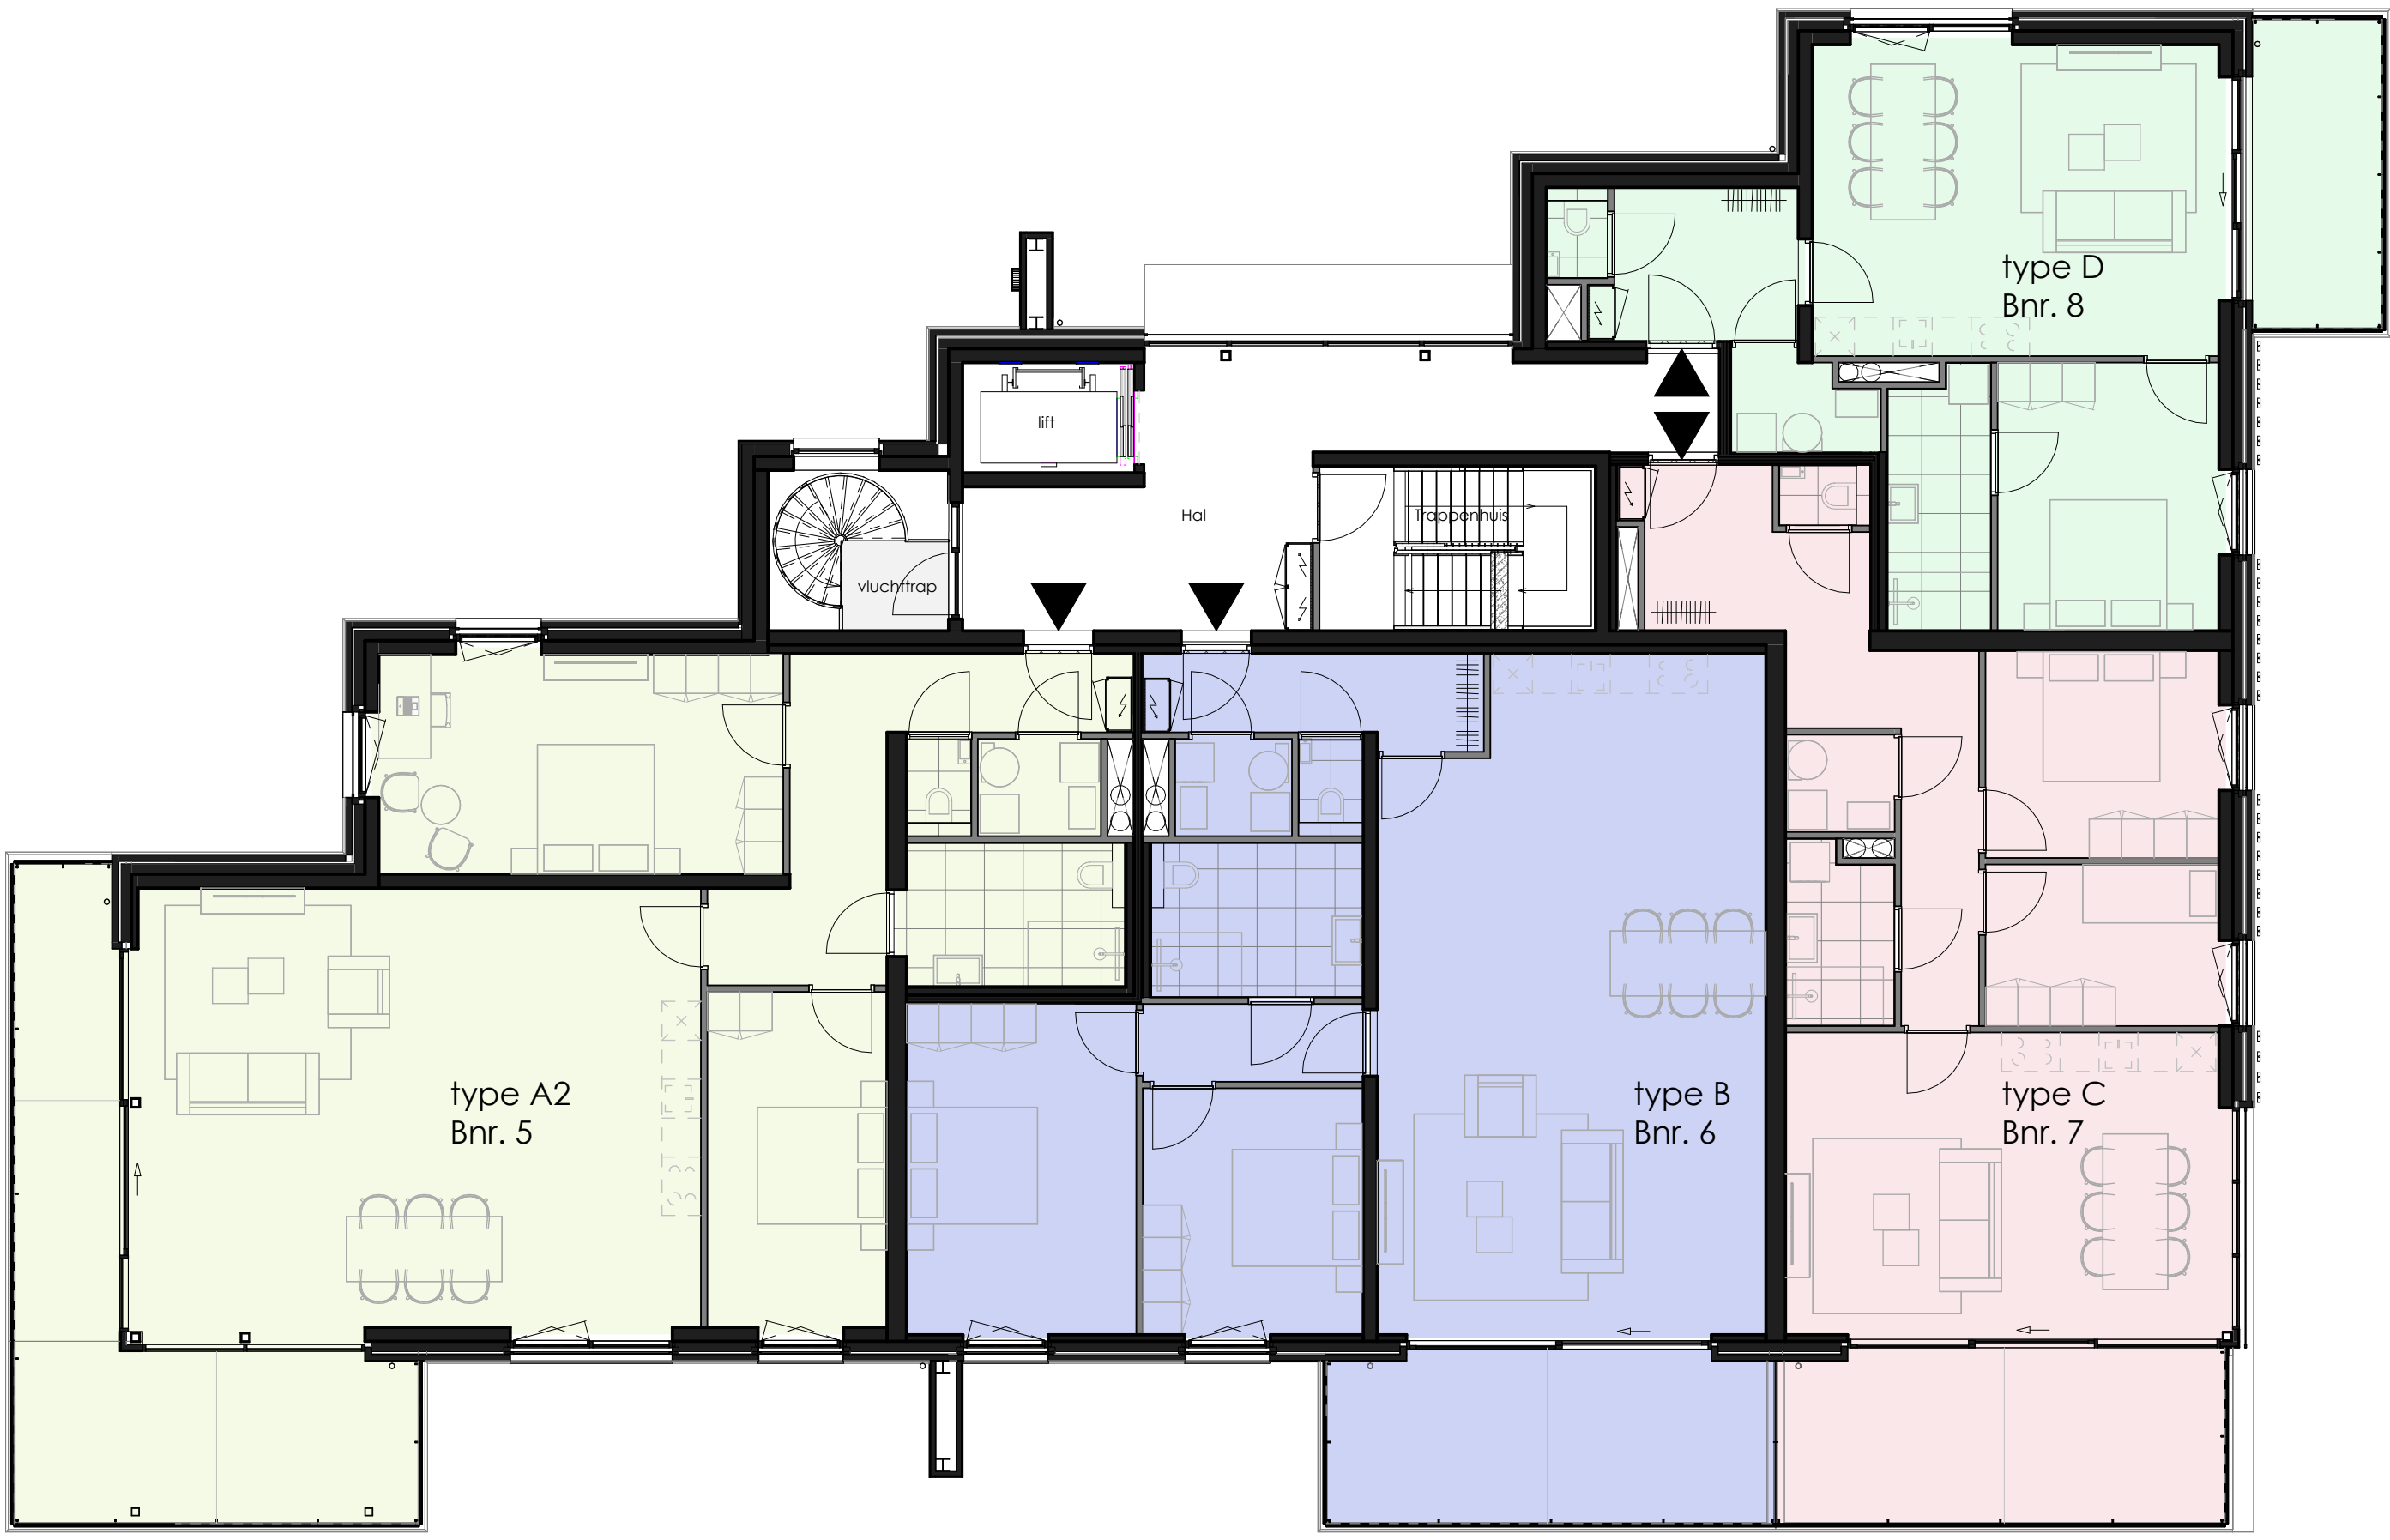

1e verdieping verkoop

Renvooi	
afkortingen	
ak	aansluitpunt afzuigkap
b	aansluitpunt boiler
bv	aansluitpunt boilervat
cv	centrale verwarming
dat	aansluitpunt data
dr	mogelijke opstelplaats (condens)droger
kk	aansluitpunt koelkast
kp	aansluitpunt kookplaat
mv	mechanische ventilatie-unit
ov	aansluitpunt oven
ra	aansluitpunt elektrische radiator
th	thermostaat
vv	aansluitpunt verdeler vloerverwarming
vr	ventilatioerooster
vw	aansluitpunt vaatwasser
wm	opstelplaats wasmachine
symbolen	
	meterkast
	rookmelder
	afzuigpunt mechanische ventilatie
	toevoerpunt mechanische ventilatie
	zone vloerverwarming
	loze leiding maar meterkast voorzien van trekdraad
	aansluitpunt bedraad
	thermostaat
	radiator
	plafond lichtpunt, zonder armatuur
	wand lichtpunt, zonder armatuur
	wand lichtpunt buiten, zonder armatuur
	wandcontactdoos enkel met randaarde
	perilex wandcontactdoos
	schakelaar enkelpolig
	schakelaar enkelpolig wissel
	serie schakelaar
	schel (deurbel)
	drukker (deurbel)
	videofoon
- Aan de maatvoering kunnen geen rechten worden ontleend - Maatvoering betreft circa maatvoering en is aangegeven in millimeters - Elektra aansluitpunten, keukenopstelling, ventilatiepunten, radiatoren en rookmelders zijn indicatief aangegeven - Het is mogelijk dat niet alle symbolen van toepassing zijn op uw woningtype - Symbolen zijn een indicatieve representatie en geen directe weergave van de realiteit - Deze verkooptekening is onderdeel van de contractstukken - Kleuren en arceringen zijn indicatief	

